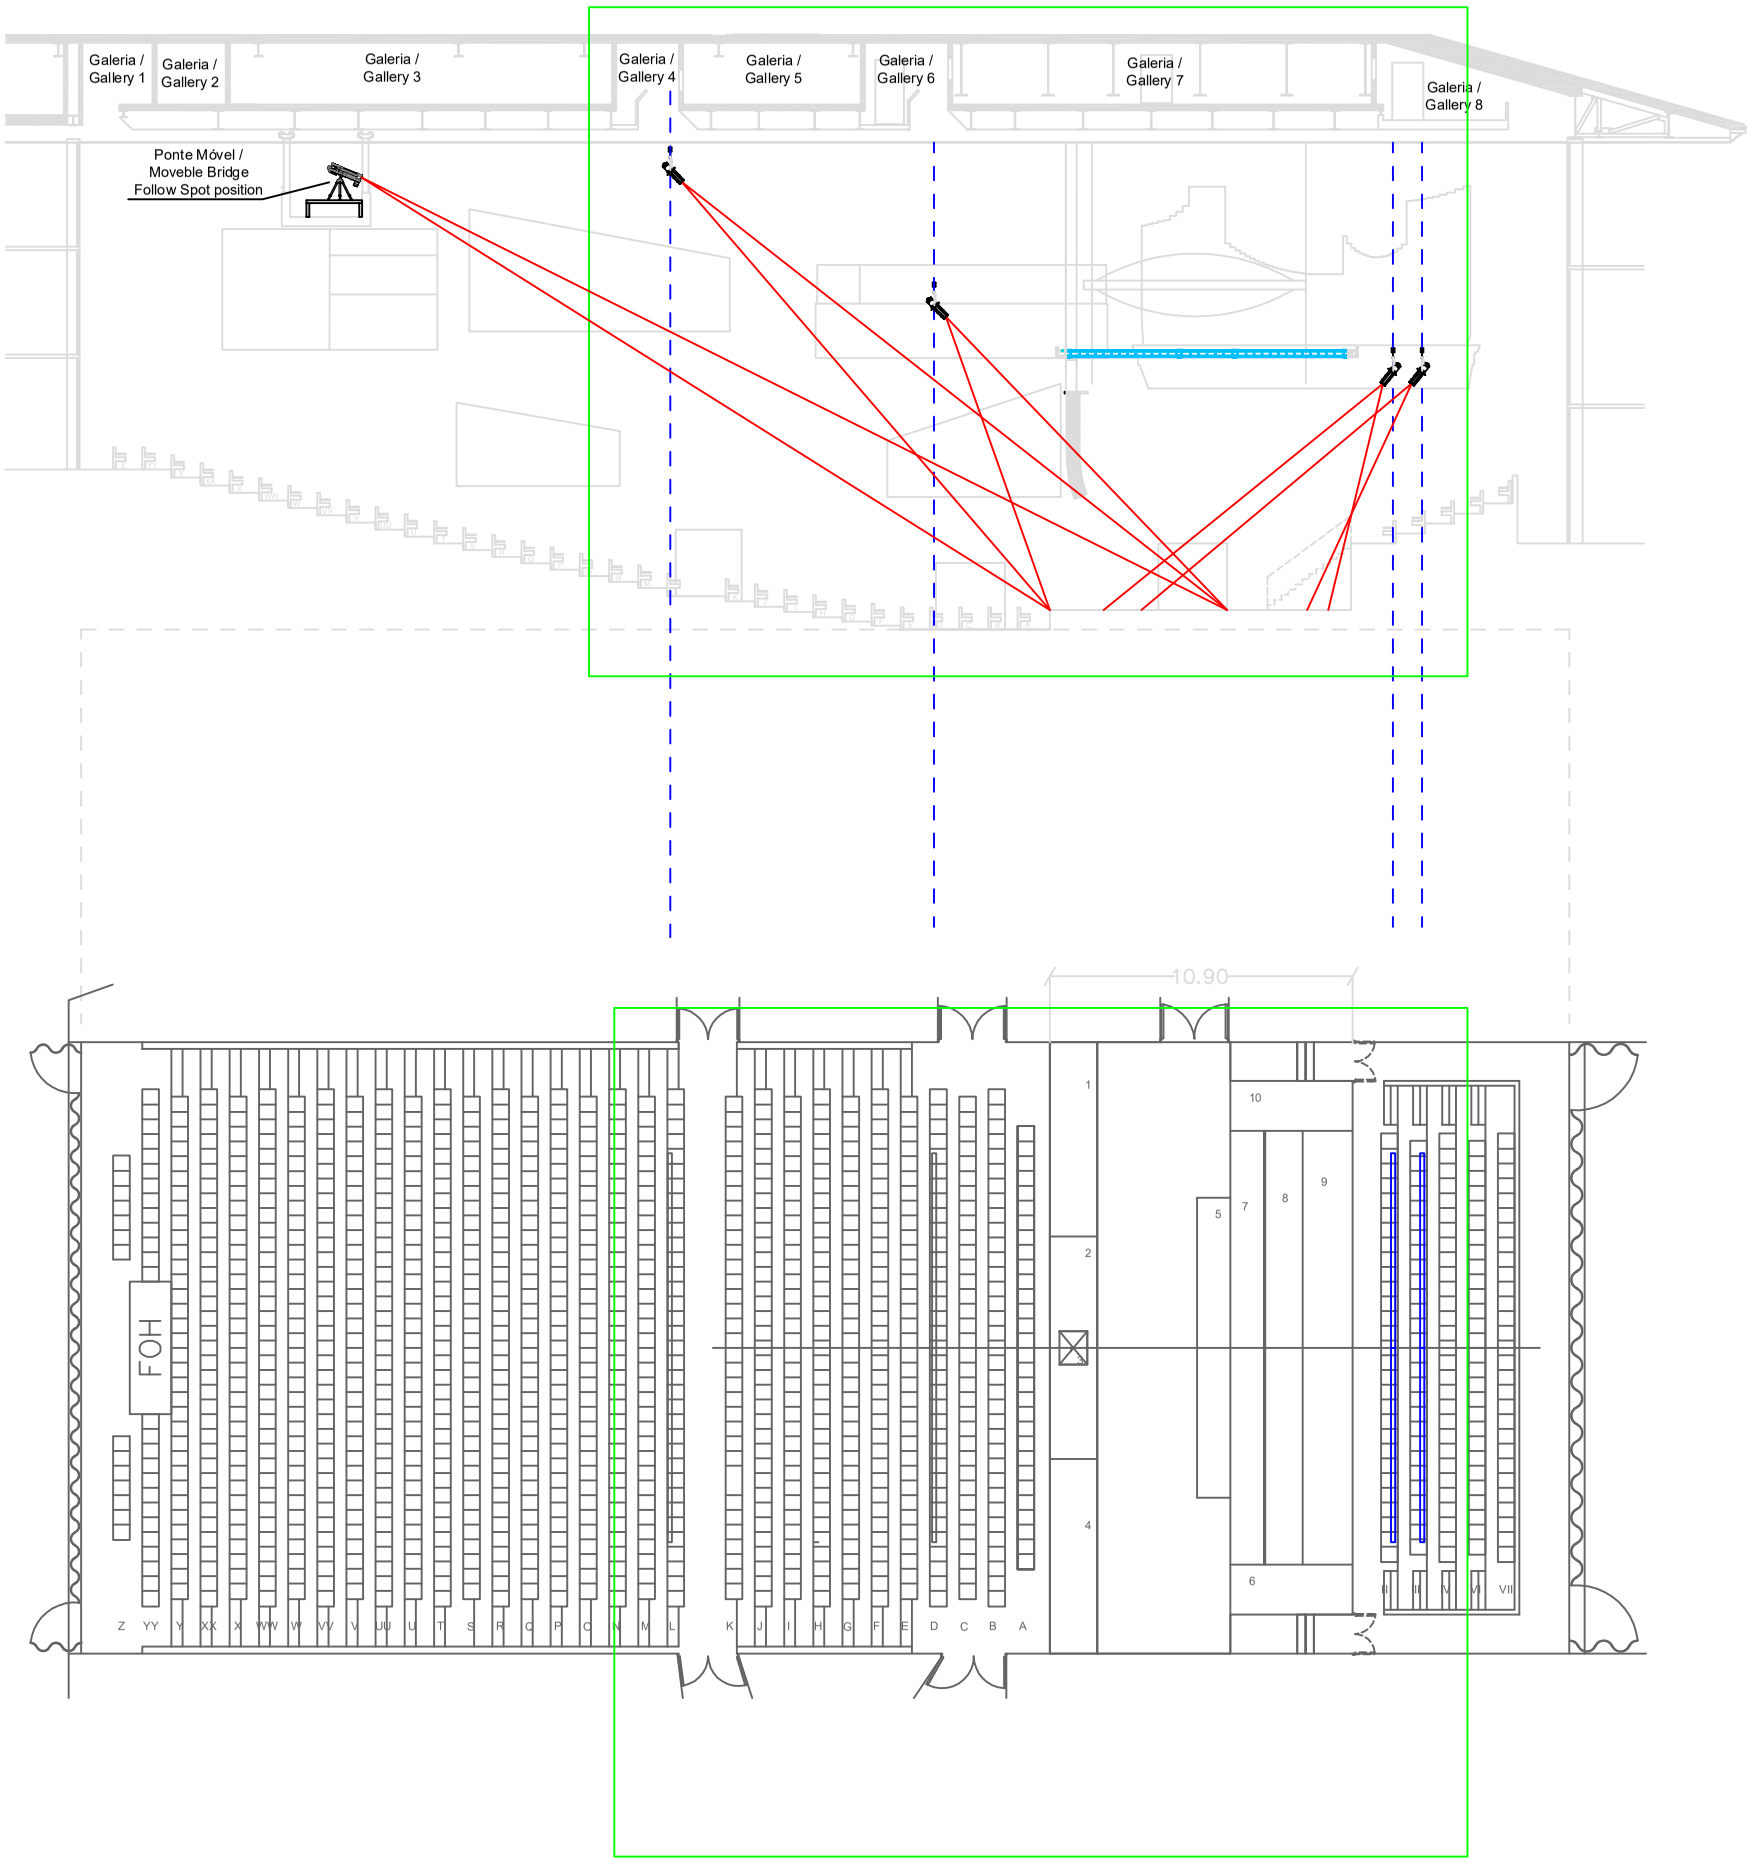

Piso / Floor 2	SALA SUGGIA	Planta de iluminação e Corte / Light Plot and Section view	escala / scale 1:500